

ΕΦΗΜΕΡΙΣ ΤΗΣ ΚΥΒΕΡΝΗΣΕΩΣ
ΤΗΣ ΕΛΛΗΝΙΚΗΣ ΔΗΜΟΚΡΑΤΙΑΣ

ΑΘΗΝΑ
10 ΙΟΥΝΙΟΥ 1983

ΤΕΥΧΟΣ ΤΕΤΑΡΤΟ

ΑΡΙΘΜΟΣ ΦΥΛΛΟΥ
215

ΠΕΡΙΕΧΟΜΕΝΑ

ΑΠΑΛΛΟΤΡΙΩΣΕΙΣ

ΑΠΟΦΑΣΕΙΣ

ΑΠΑΛΛΟΤΡΙΩΣΕΙΣ

ΑΠΟΦΑΣΕΙΣ

Αριθ. Π. 2567/661 (1)

Δημιουργία παραλίας στη θέση Φυρή 'Αμμος Αγίας Πελαγίας της Κοινότητας Ποταμού της Νήσου Κυθήρων.

Ο ΥΠΟΥΡΓΟΣ ΟΙΚΟΝΟΜΙΚΩΝ

'Εχοντας υπόψη :

1. Τις διατάξεις των παρ. 2 και 5 του άρθρου 6 του Α.Ν. 2344/1940 «περί αιγιαλού και παραλίας» όπως αντικαταστάθηκαν με τις διατάξεις του άρθρου 13 του Ν. 1078/80.

2. Την σύμφωνη γνώμη του Γενικού Επιτελείου Ναυτικού που διατυπώθηκε στο Φ. 187.2/155/82/Σ457/17.3.1982 έγγραφό του.

3. Την 627259/2.4.1982 απόφαση του Νομάρχη Διαμερίσματος Πειραιώς (ΦΕΚ 432/31.8.82 τ. Δ') με την οποία επικυρώθηκαν τα παρακάτω :

α) Η από 14.9.1981 έκθεση της Επιτροπής του Καθορισμού των ορίων του αιγιαλού που καθόρισε τα όρια του αιγιαλού και της παραλίας στη θέση Φυρή 'Αμμος Αγίας Πελαγίας της Κοινότητας Ποταμού της νήσου Κυθήρων.

β) Το από μήνα Φεβρουάριο 1978 τοπογραφικό διάγραμμα, υπό κλίμακα 1 : 500, της Διεύθυνσης Τεχνικών Υπηρεσιών του Υπουργείου μας, το οποίο θεωρήθηκε στις 22.6.78 από τη Διεύθυνση Τεχνικών Υπηρεσιών του Διαμερίσματος Πειραιώς και συνοδεύει την πιο πάνω έκθεση.

4. Την 11355/12.7.82 κοινή απόφαση των Πρωθυπουργού και του Υπουργού Οικονομικών «Ανάθεση αρμοδιοτήτων στους Υφυπουργούς Οικονομικών», η οποία δημοσιεύτηκε στο ΦΕΚ 474/13.7.1982 Τεύχος Β', αποφασίζουμε :

Επικυρώνουμε την από 14.9.1981 έκθεση της Επιτροπής του Καθορισμού των Ορίων του Αιγιαλού (άρθρο 74 του 636/1977 Π.Δ.) καθώς και το τοπογραφικό διάγραμμα που την συνοδεύει, με την οποία η προαναφερόμενη Επιτροπή :

1. Καθόρισε, επί του πιο πάνω τοπογραφικού διαγράμματος : α) με ερυθρά συνεχή πολυγωνική γραμμή την οριογραμμή του αιγιαλού και β) με κίτρινη συνεχή πολυγωνική γραμμή την οριογραμμή της παραλίας, στη θέση Φυρή 'Αμμος Αγίας Πελαγίας, της Κοινότητας Ποταμού, της νήσου Κυθήρων.

2. Αποφάνθηκε ότι δεν υπάρχει παλαιός αιγιαλός στην ίδια θέση και

3. Εξαίρεσε από τη ζώνη της παραλίας τα κτίσματα, που υπάρχουν σαυτή ή τμήματα αυτών, τα οποία και περιγράφει στο διάγραμμα με κίτρινη γραμμή.

Η παρούσα απόφαση μαζί με την έκθεση της πιο πάνω Επιτροπής και το τοπογραφικό διάγραμμα που την συνοδεύει να δημοσιευτούν στην Εφημερίδα της Κυβερνήσεως, σύμφωνα με το άρθρο 13 του Ν. 1078/1980.

ΕΚΘΕΣΙΣ ΕΠΙΤΡΟΠΗΣ ΚΑΘΟΡΙΣΜΟΥ ΤΩΝ ΟΡΙΩΝ ΤΟΥ ΑΙΓΙΑΛΟΥ

'Αρθρο 74 Π.Δ. 636/1977.

Δια τον καθορισμόν το πρώτον των ορίων του αιγιαλού εις Φυρή 'Αμμος Αγίας Πελαγίας Κοινότητος Ποταμού νήσου Κυθήρων.

Εν Κύθηρα τη 14.9.81 οι υπογεγραμμένοι :

1. Υποναύαρχος Μ. Πουλίδης Δ/ντής Υδρογραφικής Υπηρεσίας ως Πρόεδρος.

2. Ανδρέας Γεωργαντόπουλος Πολιτικός Μηχ. με 2ον βαθμόν, Δ/ντής Τ.Υ.Δ/τος Πειραιώς ως Μέλος.

3. Ηλίας Φλέσσας Οικον. 'Εφορος Κυθήρων ως Μέλος, αποτελούντες την επιτροπήν καθορισμού των ορίων του αιγιαλού δυνάμει του άρθρου 74 του Π.Δ. 636/77 και της υπ' αρ. 601790α/13.12.80 αποφάσεως Νομάρχου Δ/τος Πειραιώς (παρ. 1 άρθρο 63 του Π.Δ. 636/77) συγκληθείσα δια του υπ' αριθ. 071304/9/81 σήματος του Προέδρου αυτής μετέβημεν επί τόπου εις την προαναφερομένην περιοχήν την 14.9.81.

Λαβόντες υπ' όψει :

1. Το υπ' αριθ. 600701/14.7.78 έγγραφον της Α' Οικ. Εφορίας Πειραιώς δια του οποίου ζητείται ο καθορισμός των ορίων του αιγιαλού εις την ανωτέρω περιοχήν.

2. Το υπό του Μ. Δημόπουλου Τοπογράφου Μηχ. του Υπ. Οικονομικών συνταχθέν τον Φεβρουάριον 1977 τοπογραφικόν και υψομετρικόν διάγραμμα εις μίαν πινακίδα και κλίμ. 1 : 500 θεωρηθέν υπό της ΔΤΥ του Υπουργείου Οικον. την 28.3.78.

3. Τας διατάξεις του Α.Ν. 2344/40 ως ούτος ετροποποιήθη ως και την προς τούτον σχετικήν Δικαστηριακήν και Διοικητικήν Νομολογίαν.

4. Την εκ της επιτοπίου μεταβάσεως σχηματισθείσαν αντίληψιν περί του πλάτους της βρεχομένης ζώνης ξηράς και λοιπών συναφών στοιχείων ήτοι :

α) Η κλίσις της ξηράς είναι σημαντική και καταλήγει εις απότομον πρανές. Εις το νότιον τμήμα μεταξύ του πρανούς και της θαλάσσης παρεμβάλλεται αμμώδης ζώνη.

β) Δεν παρετηρήθησαν διαβρώσεις ή προσχώσεις.

γ) Η περιοχή είναι εκτεθειμένη εις ανέμους από ΒΑ έως ΝΑ, αποφασίζει :

1. Καθορίζει επί του ως άνω τοπογραφικού διαγράμματος :

α) Την οριογραμμήν του αιγιαλού δι' ερυθράς συνεχούς πολυγωνικής γραμμής 1, 2, 15 της οποίας αι κορυφαί εξασφαλίζονται ως εις το τοπογραφικόν διάγραμμα.

β) Την οριογραμμήν της παραλίας δια συνεχούς κιτρίνης πολυγωνικής γραμμής 1', 2', ... 16'.

2. Αποφαίνεται ότι δεν υφίσταται παλαιός αιγιαλός.

3. Εξαιρεί εκ της ζώνης της παραλίας τα εις αυτήν υπάρχοντα κτίσματα (οικοδομάς) ή τμήματα αυτών, δι' ό και περιγράφει ταύτα εις το διάγραμμα δια κιτρίνης γραμμής.

Ο Πρόεδρος
Μ. ΠΟΥΛΙΔΗΣ

Τα Μέλη
Α. ΓΕΩΡΓΑΝΤΟΠΟΥΛΟΣ ΗΛΙΑΣ ΦΛΕΣΣΑΣ

Αθήνα, 21 Οκτωβρίου 1982

Ο ΥΠΟΥΡΓΟΣ
ΠΑΝΑΓΙΩΤΗΣ ΡΟΥΜΕΛΙΩΤΗΣ

Απόσπασμα Χάρτου Κλ 1:50000

ΥΠΟΥΡΓΕΙΟ ΟΙΚΟΝΟΜΙΚΩΝ
ΔΙΕΥΘΥΝΣΗ ΤΕΧΝΙΚΩΝ ΥΠΗΡΕΣΙΩΝ
ΤΜΗΜΑ Α'

ΤΟΠΟΓΡΑΦΙΚΟ ΔΙΑΓΡΑΜΜΑ
ΚΛΙΜΑΚΑ 1:500

Σύνολο φύλλων 1
Αρ. φύλλου 1

ΝΟΜΟΣ: ΑΤΤΙΚΗΣ Δ ΜΑ ΠΕΙΡΑΙΩΣ
ΘΕΣΗ: ΦΥΡΗ ΑΜΜΟΣ ΑΓΙΑ ΠΕΛΑΓΙΑ
ΑΡΜΟΔ. ΟΙΚ. ΕΦΟΡΙΑ: ΚΥΘΗΡΩΝ
ΑΡΙΘ. Δ/ΓΗΣ ΥΠ. ΟΙΚΟΝΟΜΙΚΩΝ Κ.7128/993/48/27-9-78
ΑΡΙΘ. ΠΡΩΤΟΚΟΛΛΟΥ:

ΕΘΕΩΡΗΘΗ	ΕΘΕΩΡΗΘΗ	Αθήναι Φεβρουάριος 1978		Αθήναι 9-3-78
Αθήναι 23-3-77	Αθήναι			
Ο Διευθυντής	Ο Προϊστάμενος	Οι Συντάξαντες		Η Σχεδιάστρια
Γ. ΚΟΚΚΑΣ Νομ/κός επί 3ω	ΓΡ. ΞΗΡΟΓΙΑΝΝΗΣ Νομ/κός επί 3ω	ΜΑΝ. ΔΗΜΟΠΟΥΛΟΣ Τοπ/φος Μηχ	Δ. ΣΤΑΥΡΟΠΟΥΛΟΣ Τεχν. Βοηθός	ΣΟΦΙΑ ΑΛΕΥΡΟΜΑΓΕΙΡΑ

ΕΛΛΗΝΙΚΗ ΔΗΜΟΚΡΑΤΙΑ
ΥΠΟΥΡΓΕΙΟΝ ΟΙΚΟΝΟΜΙΚΩΝ
ΓΕΝΙΚΗ Δ/ΝΣΙΣ ΦΟΡΟΛΟΓΙΑΣ
ΚΑΙ
ΔΗΜΟΣΙΑΣ ΠΕΡΙΟΥΣΙΑΣ
Δ/ΝΣΙΣ ΤΕΧΝ. ΥΠΗΡΕΣΙΩΝ

ΠΡΟΕΔΡΟΣ

ΜΕΛΗ


Α. ΓΕΩΡΓΑΝΤΟΠΟΥΛΟΣ

Μ. ΠΟΥΛΑΙΔΗΣ Π.Ν.
Διευθυντής Υδρογραφικής Υπηρεσίας

Υπόμνημα

1. Η αποτύπωση έγινε ταχυμετρικά κατά τον μήνα Οκτώβριο 1977
2. Σαν υψομετρική αφετηρία ±0.00 ελήφθη η μέση στάθμη θαλάσσης κατά την ημερομηνία αποτυπώσεως

450 500 550 600 650 700 750 800

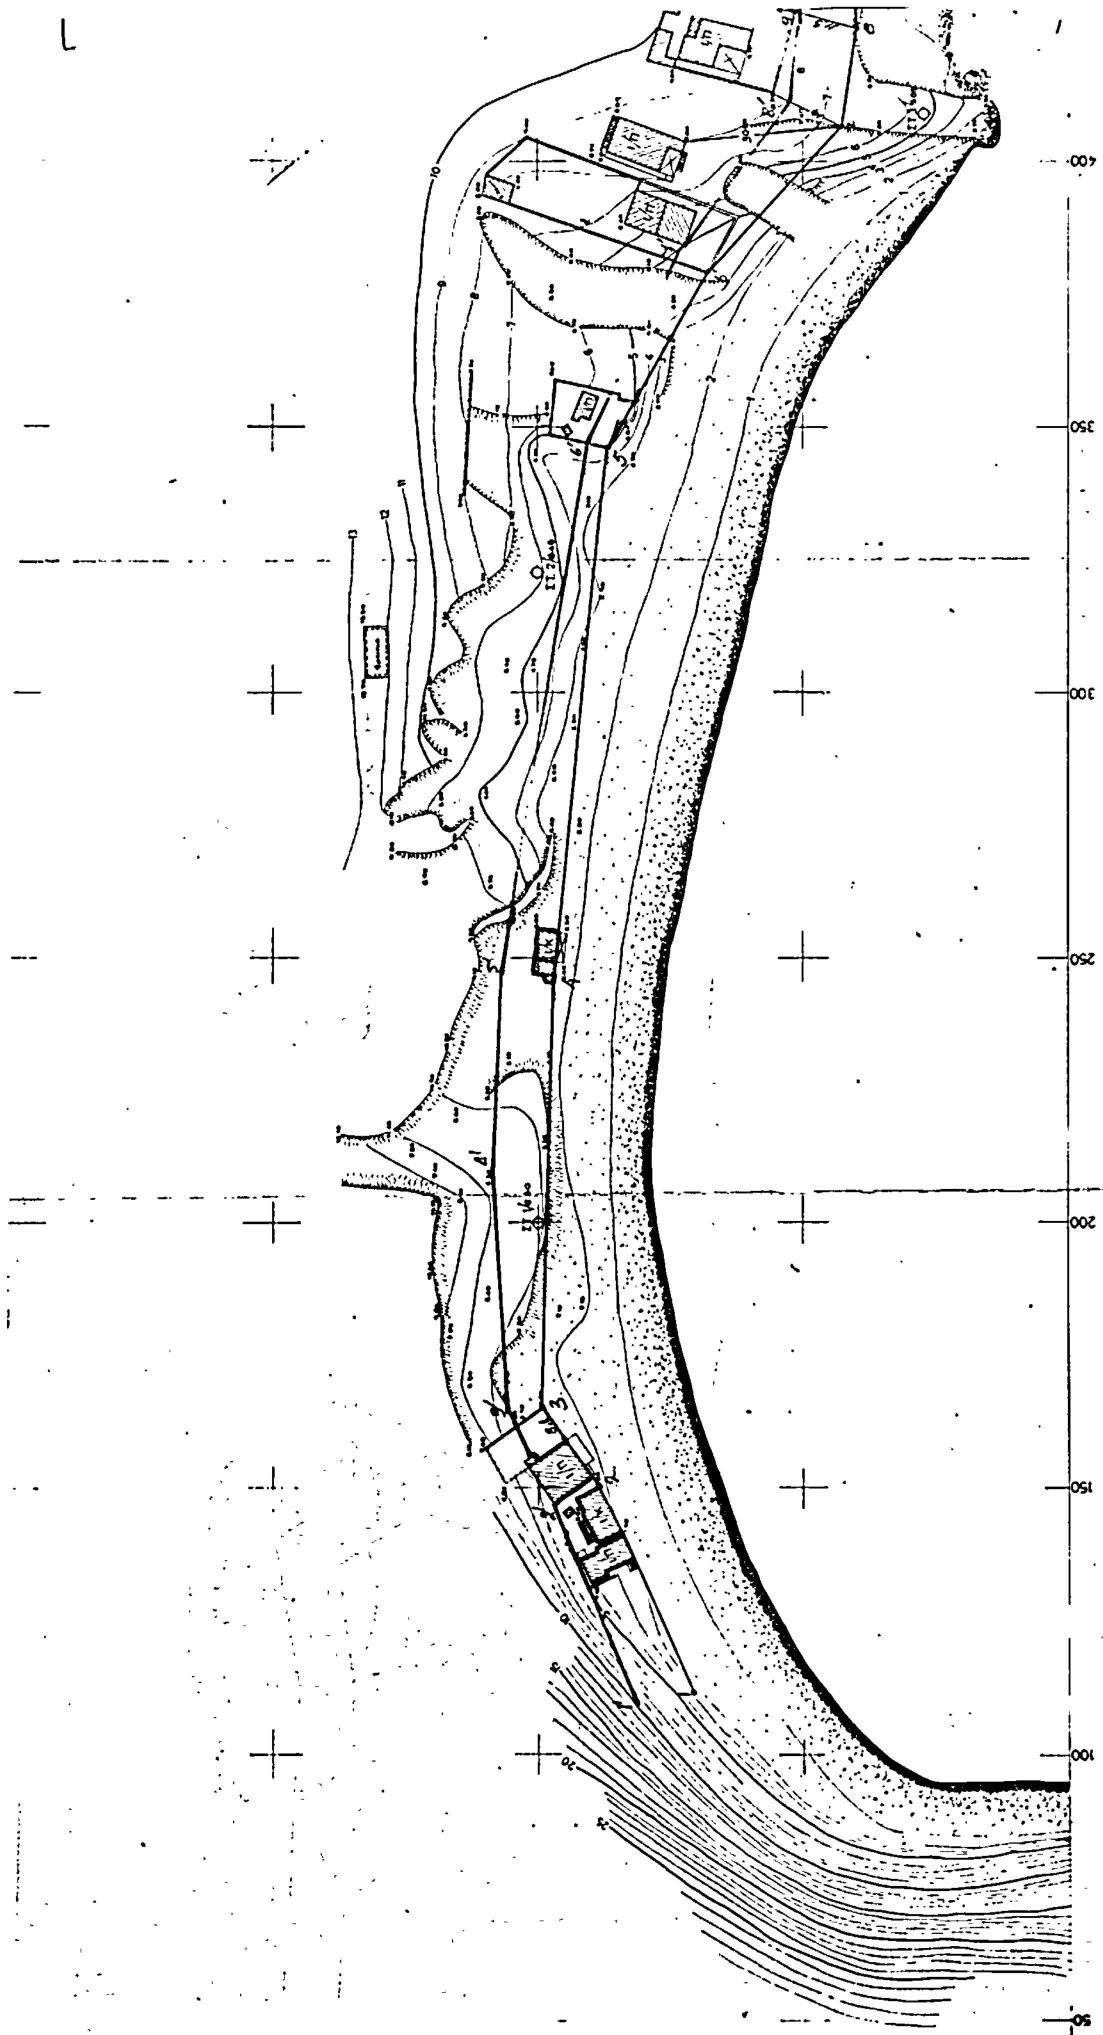
400
350
300
250
200
150
100
50

Αριθ 4492 (2)

Κήρυξη ως αναδασωτέας εκτάσεως 4,003 στρεμμάτων στη θέση «Πλαϊτσούρα» του Δήμου Καρπάθου του Νομού Δωδεκανήσου.

Η ΝΟΜΑΡΧΗΣ ΔΩΔΕΚΑΝΗΣΟΥ

'Εχοντας υπόψη :

1. Τις περί διοικητικής αποκεντρώσεως διατάξεις.
2. Τις διατάξεις του άρθρου 117 παρ. 3 του Συντάγματος.
3. Τις διατάξεις του Ν. 998/79 «περί προστασίας των δασών και των δασικών εν γένει εκτάσεων της Χώρας και συγκεκριμένα :

α) Του άρθρου 41 παρ. 1, β) του άρθρου 38 παρ. 1.

4. Τις δ/γές του Υπουργείου Γεωργίας : α) 160417/1180/8.7.80, β) 182447/3049/24.9.80.
5. Την έκθεση αυτοψίας και την πρόταση του Τεχνολόγου Δασ/νίας -Σπύρου Αντωνίου περί κηρύξεως αναδασωτέας της αναφερομένης στο θέμα εκτάσεως, αποφασίζουμε :

Κηρύσσουμε αναδασωτέα με σκοπό την διατήρηση του χαρακτήρα της δασικής εκτάσεως και την αποκατάσταση της βλαστήσεως που καταστράφηκε με παράνομη εκχέρσωση τον Μάρτιο του 1982 την δημόσια δασική έκταση τεσσάρων στρεμμάτων και τριών τετρ. μέτρων που βρίσκεται στη θέση «Πλαϊτσούρα» του Δήμου Καρπάθου και προσδιορίζεται από τα στοιχεία ΑΒΓΔ όπως φαίνονται στο συνημμένο διάγραμμα, το οποίο αποτελεί αναπόσπαστο μέρος της αποφάσεως αυτής και έχει όρια :

Ανατολικά : Με δημόσια δασική έκταση που εκχέρσωσε και κατέλαβε παράνομα ο Διονύσιος Ηλιόπουλος.

Δυτικά : Με αγροτική οδό.

Βόρεια : Με δημόσια δασική έκταση που παράνομα κατέλαβε και εχχέρσωσε ο Φραντζής Καψαλάκης.

Νότια : Με δημόσια δασική έκταση.

Η απόφαση αυτή να δημοσιευθεί στην Εφημερίδα της Κυβερνήσεως.

Ρόδος, 12 Οκτωβρίου 1982

Η Νομάρχης

Α. ΣΥΝΟΔΙΝΟΥ


ΣΧΕΔΙΑΓΡΑΜΜΑ ΑΝΑΔΑΣΩΤΕΑΣ ΕΚΤΑΣΕΩΣ

ΘΕΣΗ: ΠΛΑΪΤΣΟΥΡΑ - ΔΗΜΟΣ ΚΑΡΠΑΘΟΥ

ΝΗΣΟΣ ΚΑΡΠΑΘΟΣ - ΝΟΜΟΣ - ΔΩΔΕΚΑΝΗΣΟΥ

Ανήκει στην αρ. 4492/82 απόφαση Νομού Δωδεκανήσου

ΚΛΙΜΑΚΑ 1:1000

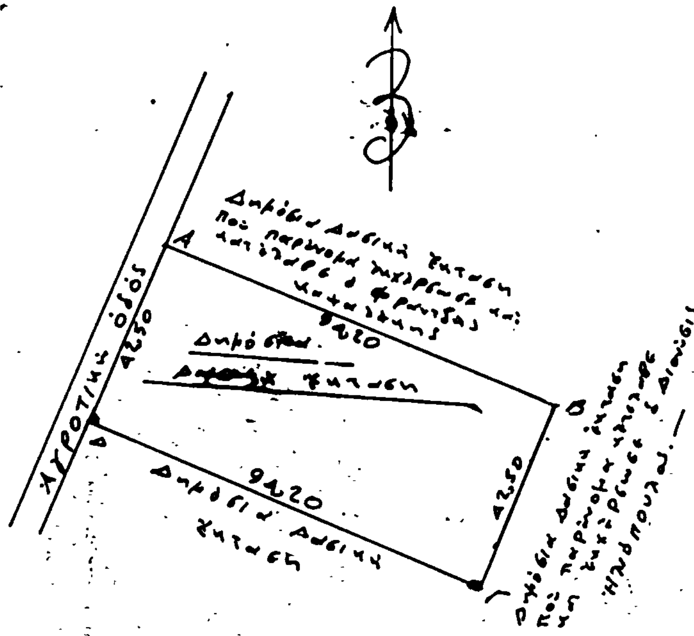

ΤΟΠΟΓΡΑΦΙΚΟΣ ΧΑΡΤΗΣ

ΚΑΡΠΑΘΟΥ

ΚΛΙΜΑΞ 1:50.000


Θέση αναδασωτέας εκτάσεως



ΥΠΟΜΝΗΜΑ

περίμετρος αναδασωτέας εκτάσεως Α.Β.Γ.Δ

εμβαδόν 4,003 στρέμματα.

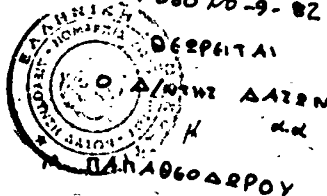

Ο συντάξας

Γ. Αντωνίου

Αριθ. 4490 (3)

Κήρυξη ως αναδασωτέας εκτάσεως 4,000 στρεμμάτων στη θέση «Πλαϊτσούρα» του Δήμου Καρπάθου του Νομού Δωδεκανήσου.

Η ΝΟΜΑΡΧΗΣ ΔΩΔΕΚΑΝΗΣΟΥ

Έχοντας υπόψη:

1. Τις περί διοικητικής αποκεντρώσεως διατάξεις.
2. Τις διατάξεις του άρθρου 117 παρ. 3 του Συντάγματος.
3. Τις διατάξεις του Ν. 998/1979 «περί προστασίας των δασών και των δασικών εν γένει εκτάσεων της Χώρας» και συγκεκριμένα: α) του άρθρου 41 παρ. 1, β) του άρθρου 38 παρ. 1.
4. Τις δ/γές του Υπουργείου Γεωργίας: α) 160417/1180/8.7.80, β) 182447/3049/24.9.80.
5. Την έκθεση αυτοψίας και την πρόταση του Τεχνολόγου Δασοπονίας Σπύρου Αντωνίου περί κηρύξεως αναδασωτέας της αναφερομένης στο θέμα εκτάσεως, αποφασίζουμε:

Κηρύσσουμε αναδασωτέα με σκοπό τη διατήρηση του χαρακτήρα της δασικής εκτάσεως και την αποκατάσταση της βλαστήσεως που καταστράφηκε από παράνομη εχχέρσωση τον Φεβρουάριο του 1982 την δασική δημόσια έκταση τεσσάρων στρεμμάτων (4,000) που βρίσκεται στη θέση «Πλαΐτσούρα» του Δήμου Καρπάθου και προσδιορίζεται από τα στοιχεία ΑΒΓΔ όπως φαίνονται στο συνημμένο γιάγραμμα, το οποίο αποτελεί αναπόσπαστο μέρος της αποφάσεως αυτής και έχει όρια:

Ανατολικά: Με δημόσια δασική έκταση
Δυτικά: Με αγροτική οδό.
Βόρεια: Με δημόσια δασική έκταση.
Νότια: Με δημόσια δασική έκταση που καταπάτησε και εχχέρσωσε παράνομα ο Φραντζής Καψαλάκης.


Η απόφαση αυτή να δημοσιευτεί στην Εφημερίδα της Κυβερνήσεως.

Ρόδος, 12 Οκτωβρίου 1982

Η Νομάρχης
Α. ΣΥΝΟΔΙΝΟΥ

ΣΧΕΔΙΑΓΡΑΜΜΑ ΑΝΑΔΑΣΩΤΕΑΣ ΕΚΤΑΣΕΩΣ
ΘΕΣΗ: ΠΛΑΪΤΣΟΥΡΑ - ΔΗΜΟΣ ΚΑΡΠΑΘΟΥ -
ΝΗΣΟΣ ΚΑΡΠΑΘΟΣ - ΝΟΜΟΣ - ΔΩΔΕΚΑΝΗΣΟΥ

Ανήκει στην αριθ. 4490/82 απόφαση Νομού Δωδεκανήσου. ΚΛΙΜΑΚΑ 1:1000

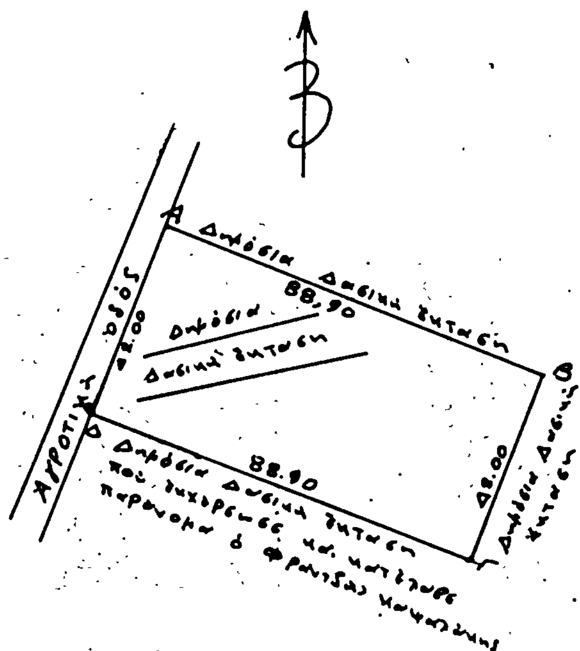

ΤΟΠΟΓΡΑΦΙΚΟΣ ΧΑΡΤΗΣ
ΚΑΡΠΑΘΟΥ
ΚΛΙΜΑΞ 1:50.000



ΥΠΟΜΝΗΜΑ

περίμετρος αναδασωτέας εκτάσεως Α.Β.Γ.Δ
εμβαδόν 4,000 στρέμματα

Ο συντάξας
Γ. Αντωνίου

Ρόδος 28-9-82
Θεωρείται
Ο Δ/ντής Δασών



κ.α.
Π. ΠΑΠΑΘΕΟΔΩΡΟΥ

Αριθ. 4493 (4)

Κήρυξη αναδασωτέας εκτάσεως 4,001 στρεμμάτων στη θέση Πλαϊτσούρα του Δήμου Καρπάθου του Νομού Δωδεκανήσου.

Η ΝΟΜΑΡΧΗΣ ΔΩΔΕΚΑΝΗΣΟΥ

Έχοντας υπόψη :

1. Τις περί διοικητικής αποκεντρώσεως διατάξεις.
2. Τις διατάξεις του άρθρου 117 παρ. 3 του Συντάγματος.
3. Τις διατάξεις του Ν. 998/1979 «περί προστασίας των δασών και των δασικών εν γένει εκτάσεων της Χώρας» και συγκεκριμένα :

α) Του άρθρου 41 παρ. 1, β) Του άρθρου 38 παρ. 1.

4. Τις δ/γές του Υπουργείου Γεωργίας : α) 160417/1180/8.7.80, β) 182447/3049/24.9.80.
5. Την έκθεση αυτοψίας και την πρόταση του Τεχνολόγου Δασοπονίας Σπύρου Αντωνίου περί κηρύξεως αναδασωτέας της αναφερομένης στο θέμα εκτάσεως, αποφασίζουμε :

Κηρύσσουμε αναδασωτέα με σκοπό την διατήρηση του χαρακτήρα της δασικής εκτάσεως και την αποκατάσταση της βλαστήσεως που καταστράφηκε απόπ αράνομη εχχέρσωση τον Φεβρουάριο του 1982, την δασική δημόσια έκταση τεσσάρων στρεμμάτων και ενός τ.μ. που βρίσκεται στη θέση «Πλαϊτσούρα» του Δήμου Καρπάθου και προσδιορίζεται από τα στοιχεία ΑΒΓΔ όπως φαίνονται στο συνημμένο διάγραμμα, το οποίο αποτελεί αναπόσπαστο μέρος της αποφάσεως αυτής και έχει όρια :

Ανατολικά : Με δημόσια δασική έκταση που παράνομα εχχέρσωσε και κατέλαβε ο Διονύσιος Ηλιόπουλος.

Δυτικά : Με αγροτική οδό.

Βόρεια : Με δημόσια δασική έκταση που εχχέρσωσε παράνομα ο Ηλίας Βασιλαράκης.

Νότια : Με δημόσια δασική έκταση που εχχέρσωσε παράνομα ο Γεώργιος Παπουτσάκης.

Η απόφαση αυτή να δημοσιευθεί στην Εφημερίδα της Κυβερνήσεως.

Ρόδος, 12 Οκτωβρίου 1982

Η Νομάρχης

Α. ΣΥΝΟΔΙΝΟΥ

ΣΧΕΔΙΑΓΡΑΜΜΑ ΑΝΑΔΑΣΩΤΕΑΣ ΕΚΤΑΣΕΩΣ

ΘΕΣΗ: ΠΛΑΪΤΣΟΥΡΑ – ΔΗΜΟΣ ΚΑΡΠΑΘΟΥ

ΝΗΣΟΣ ΚΑΡΠΑΘΟΣ - ΝΟΜΟΣ - ΔΩΔΕΚΑΝΗΣΟΥ

Ανήκει στη αρ. 4493/82 απόφαση - Νομού Δωδεκανήσου

ΚΛΙΜΑΚΑ 1:1000

Β

Αγροτική οδός

Δημόσια δασική έκταση που παράνομα εκχέρσωσε και κατέλαβε ο Ηλίας Βασιλαράκης

Δημόσια δασική έκταση

Δημόσια δασική έκταση που παράνομα εκχέρσωσε και κατέλαβε ο Γεώργιος Παπουτσάκης

Δημόσια δασική έκταση που παράνομα εκχέρσωσε και κατέλαβε ο Διονύσιος Ηλιόπουλος

Α Β Γ Δ

94,15 — 42,50

ΤΟΠΟΓΡΑΦΙΚΟΣ ΧΑΡΤΗΣ ΚΑΡΠΑΘΟΥ

ΚΛΙΜΑΞ 1:50.000

Θέση αναδασωτέας εκτάσεως

ΥΠΟΜΝΗΜΑ

Περίμετρος αναδασωτέας εκτάσεως Α.Β.Γ.Δ

Εμβαδόν 4,001 στρέμματα.

Ο συντάξας

Ρόδος 28-9-82

Θεωρείται

Ο Δ/ντης Δασών

κ.α.

Μ. Παπαθεοδώρου

Αριθ. 2375 (5)

Κήρυξη ως αναδασωτέας εκτάσεως 1.168 τ.μ. στη θέση «Σπηλιές» της Κοινότητος Συχής του Νομού Μαγνησίας.

Ο ΝΟΜΑΡΧΗΣ ΜΑΓΝΗΣΙΑΣ

Έχοντας υπόψη :

1. Τις περί διοικητικής αποκεντρώσεως διατάξεις.
2. Τις διατάξεις του Ν. 998/1979 «περί προστασίας των δασών και των δασικών εν γένει εκτάσεων της Χώρας» και συγκεκριμένα :
α) Τοῦ άρθρου 41 παρ. 1, β) τοῦ ἄρθρου 38 παρ. 1.
3. Τις διατάξεις του ἄρθρου 117 παρ. 3 του Συντάγματος.
4. Τις διαταγές του Υπουργείου Γεωργίας : α) 160417/1180/8.7.80, β) 182447/3049/24.9.80.
5. Την 4782/6.10.82 πρόταση του Δασαρχείου Βόλου περί κηρύξεως αναδασωτέας, της αναφερομένης στο θέμα εκτάσεως.
6. Τις 220/81 και 6451/82 αποφάσεις του Νομάρχου, με τις οποίες μας ανέθεσε την εξουσία να υπογράφουμε τις αποφάσεις κηρύξεως των εκτάσεων ως αναδασωτέων, αποφασίζουμε :

Κηρύσσουμε αναδασωτέα, με σκοπό τη διατήρηση του χαρακτήρα της ως δασικής εκτάσεως και την αποκατάσταση της βλαστήσεως, που καταστράφηκε από παράνομη εκχέρσωση την διακατεχόμενη έκταση χιλίων εκατόν εξήντα οκτώ (1.168) τ.μ. Συχής που βρίσκεται στη θέση Σπηλιές της Κοινότητος και προσδιορίζεται από τα στοιχεία ΑΒΓΑ-ΑΒΓΔΑ-ΑΒΓΔΕΖΑ όπως φαίνονται στο συνημμένο διάγραμμα, το οποίο αποτελεί αναπόσπαστο μόρος της αποφάσεως αυτής και έχει όρια :

Τμήμα Α' : Δασική διακ/νη έκταση Γ. Παπαγραμμένου.
Ανατολικά : Διακατεχ. δασοτεμ. κληρ. Γ. Παπαγραμμένου.
Δυτικά: Κτήμα κληρ. Γ. Παπαγραμμένου.
Βόρεια : Ρέμα.
Νότια : Διακατεχ. δασοτεμ. κληρ. Γ. Παπαγραμμένου.

Τμήμα Β' : Δασική διακ/νη έκταση Ιωάννας συζ. Γ. Κατσαντέλη.
Ανατολικά : Ρέμα.
Δυτικά : Διακατεχ. δασοτεμάχιο Ιωάννας Κατσαντέλη.
Βόρεια : Ρέμα.
Νότια : Διακατεχ. δασοτεμάχιο Ιωάννας Κατσαντέλη.

Η απόφαση αυτή να δημοσιευθεί στην Εφημερίδα της Κυβερνήσεως.

Βόλος, 18 Οκτωβρίου 1982

Με εντολή Νομάρχη

Ο Διευθυντής Δασών
ΧΡ. ΒΑΒΙΤΣΑΣ

